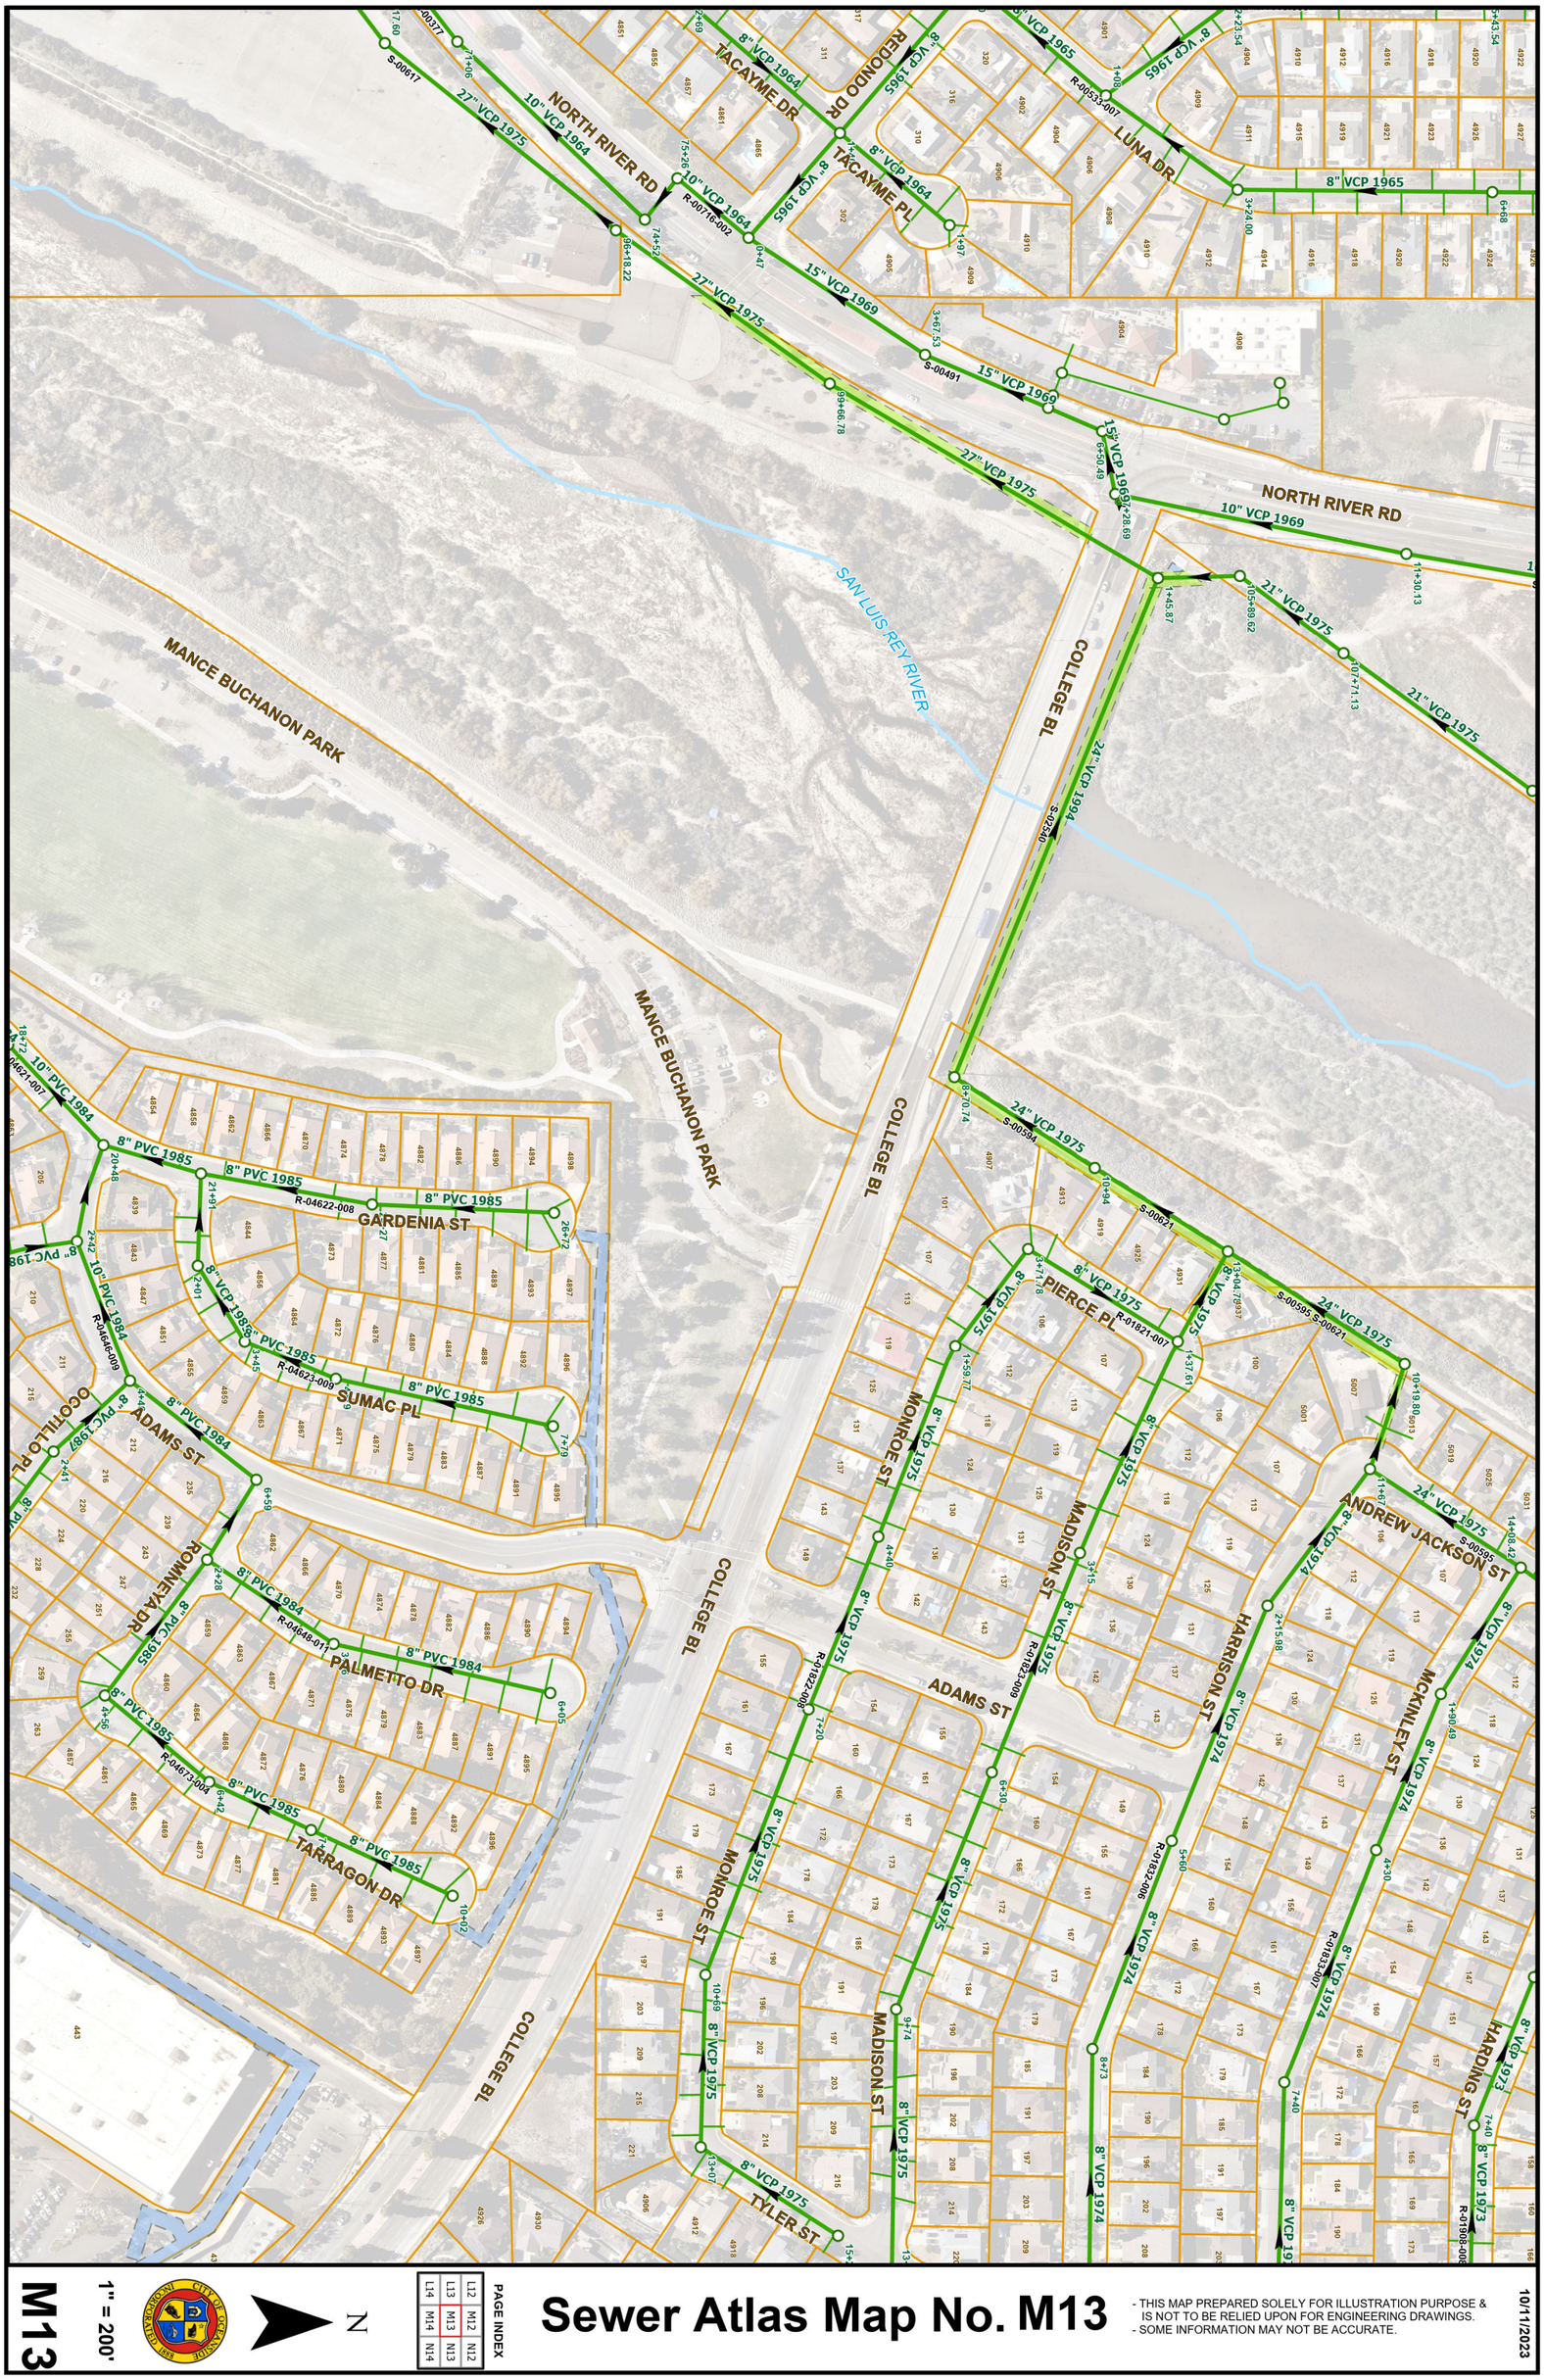
NORTH RIVER RD
10" VCP 1964
27" VCP 1975
15" VCP 1969
10" VCP 1969
21" VCP 1975
24" VCP 1994
24" VCP 1975
TACAYME DR
TACAYME PL
REDONDO DR
LUNA DR
8" VCP 1965
8" VCP 1964
10" VCP 1964
MANCE BUCHANON PARK
SAN LUIS REY RIVER
COLLEGE BL
GARDENIA ST
SUMAC PL
PALMETTO DR
TARRAGON DR
ADAMS ST
ROMNEY DR
OCOTILLO PL
PIERCE PL
MONROE ST
MADISON ST
HARRISON ST
MCKINLEY ST
ANDREW JACKSON ST
HARDING ST
TYLER ST
8" PVC 1985
8" PVC 1984
8" VCP 1975
8" VCP 1974
8" VCP 1973
R-04622-008
R-04621-009
R-04648-011
R-04673-004
R-01821-007
R-01822-008
R-01822-006
R-01822-009
